


靖江市西来镇土桥单元及街区详细规划

国土空间利用规划图

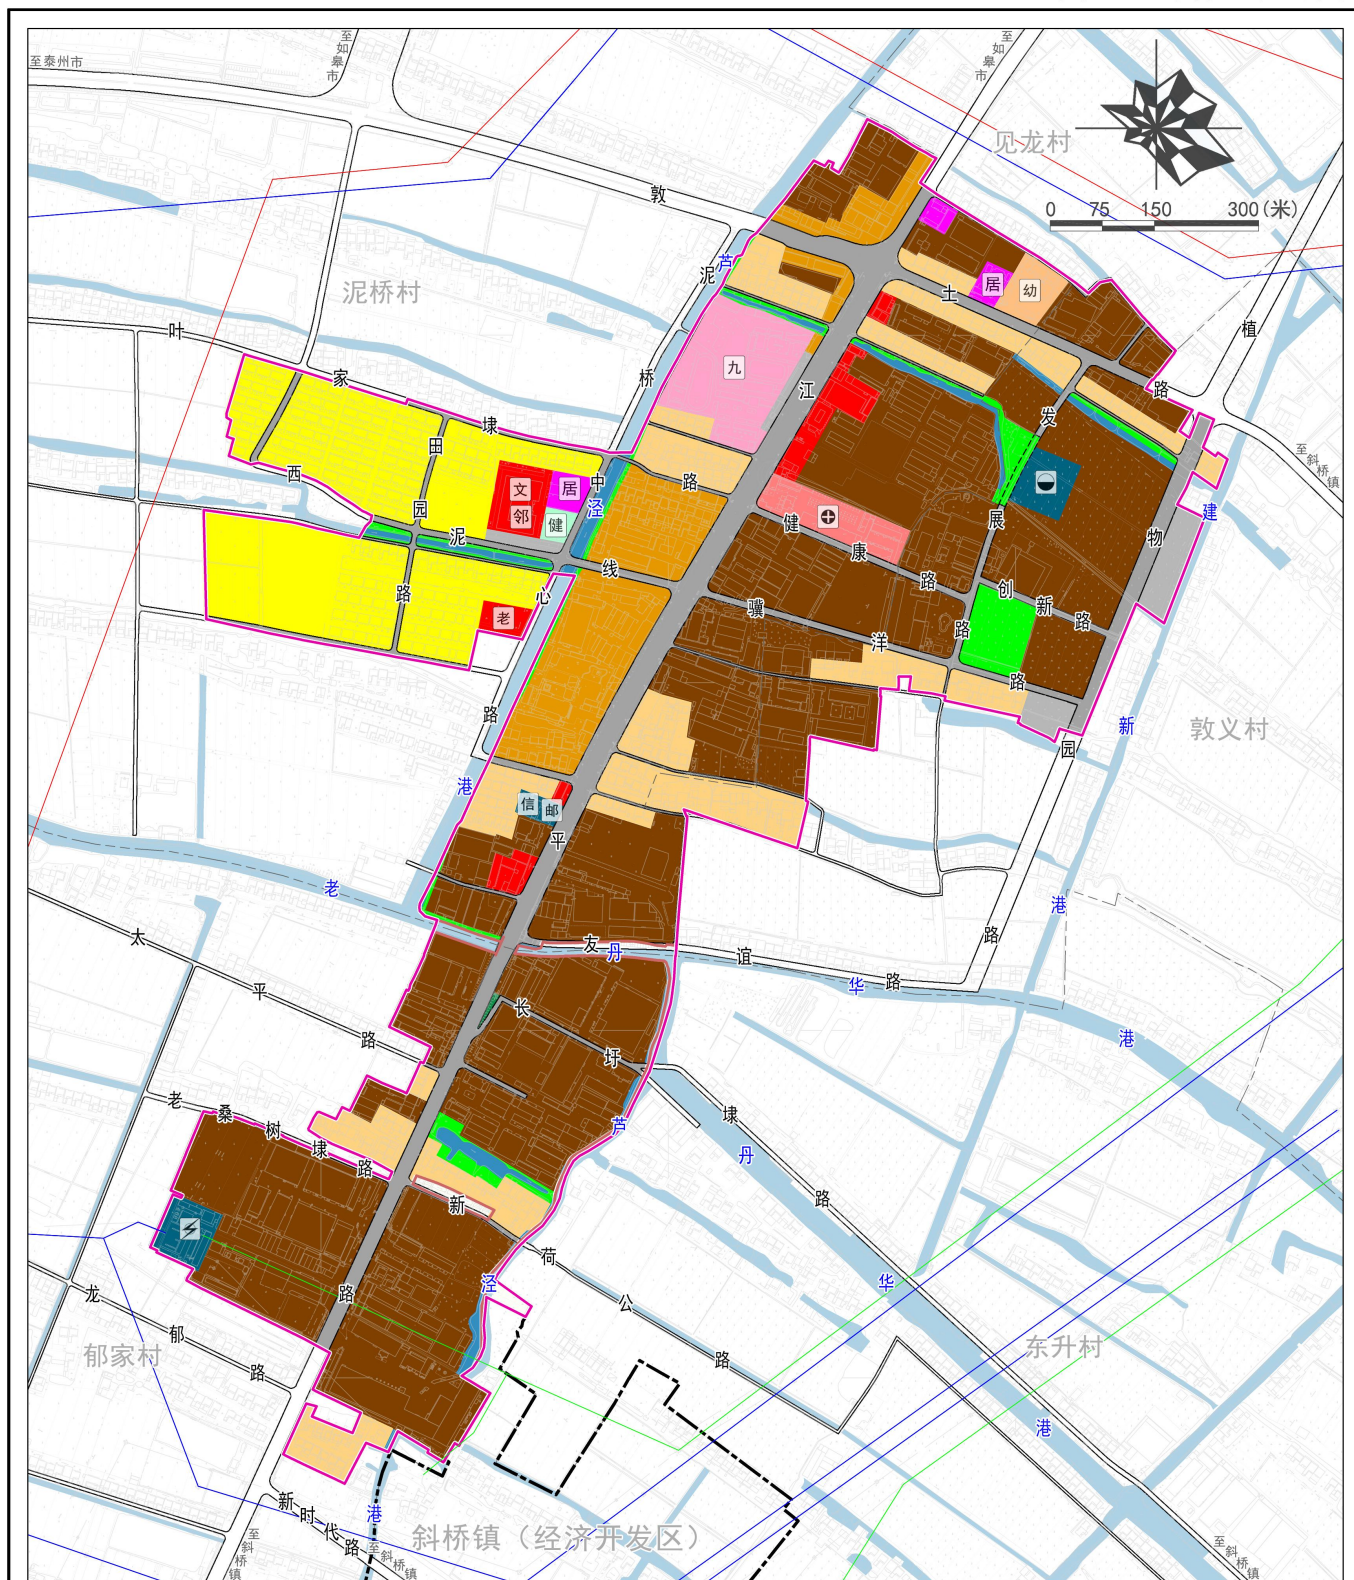

图例

二类城镇住宅用地	医疗卫生用地	供电用地	陆地水域	110kV电力线	社区居(村)委会	社区邻里中心
农村宅基地	商业用地	通信用地	规划道路	220kV电力线	文化活动设施	110kV变电站
商住混合地	二类工业用地	邮政用地	弹性道路	城镇开发边界	健身体育设施	污水处理设施
机关团体用地	城镇村道路用地	公园绿地	行政村界	规划范围	医疗卫生设施	邮政设施
中小学用地	社会停车场用地	防护绿地	镇界	35kV电力线	为老服务设施	通信设施
幼儿园用地	排水用地	广场用地			九年一贯制学校	幼儿园